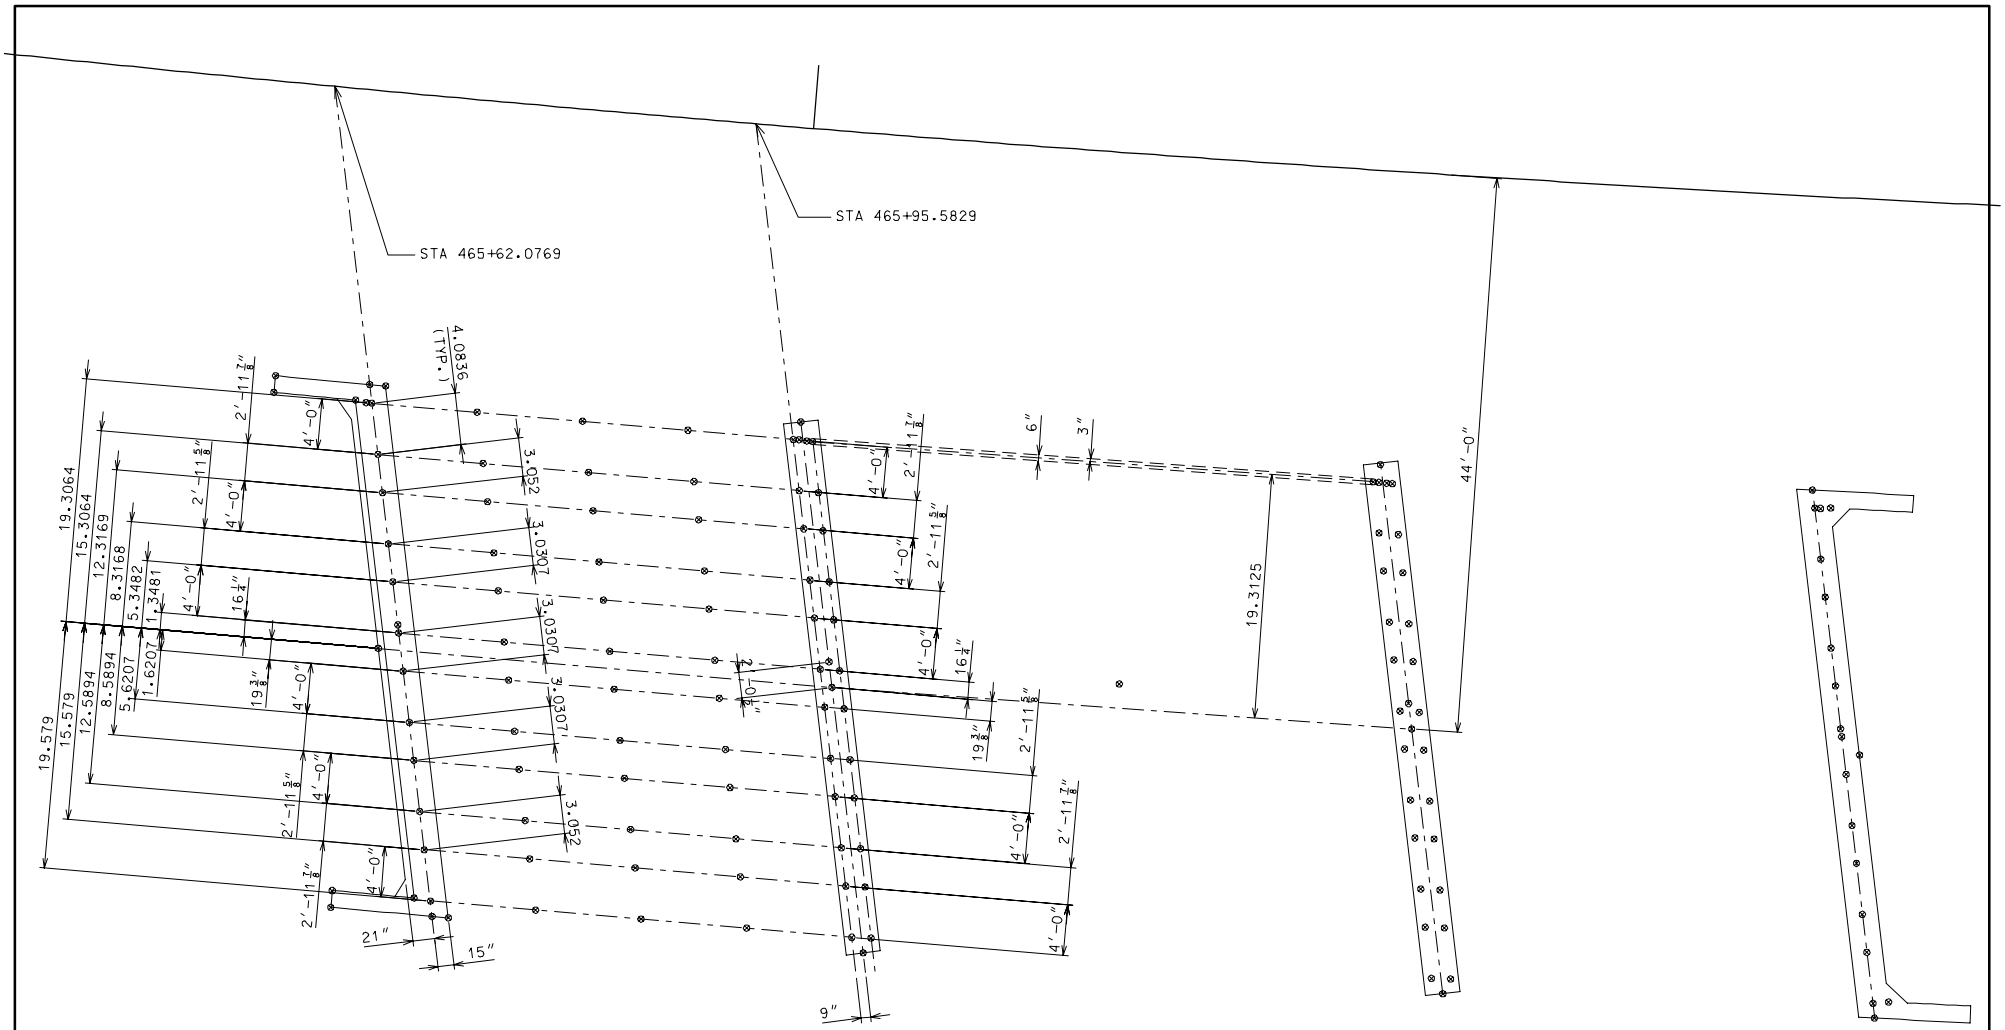

	Girder Spacing	Girder Spacing	Total Offset	Total Offset
	4'-0"	4.000000'	-19.312500'	-19.3125'
	2'-11 7/8"	2.989583'	-15.312500'	-15.3125'
Left of	4'-0"	4.000000'	-12.322917'	-12.3229'
Chord	2'-11 5/8"	2.968750'	-8.322917	-8.3229
	4'-0"	4.000000'	-5.354167'	-5.3542'
	16 1/4"	1.354167'	-1.354167'	-1.3542'
Chord	19 3/8"	1.614583'	1.614583'	1.6146'
	4'-0"	4.000000'	5.614583'	5.6146'
Right of	2'-11 5/8"	2.968750'	8.583333'	5.5833'
Chord	4'-0"	4.000000'	12.583333'	12.5833'
	2'-11 7/8"	2.989583'	15.572917'	15.5729'
	4'-0	4.000000'	19.572917'	19.5729

REV.

Y:\br-proj\A_Geopak\D5\J5P0100\data\plan_J5P0100.dgn 10:31:42 AM 06/06/2005